



Крыльцо центрального входа после капитального ремонта

Спецификация элементов пандуса П-1

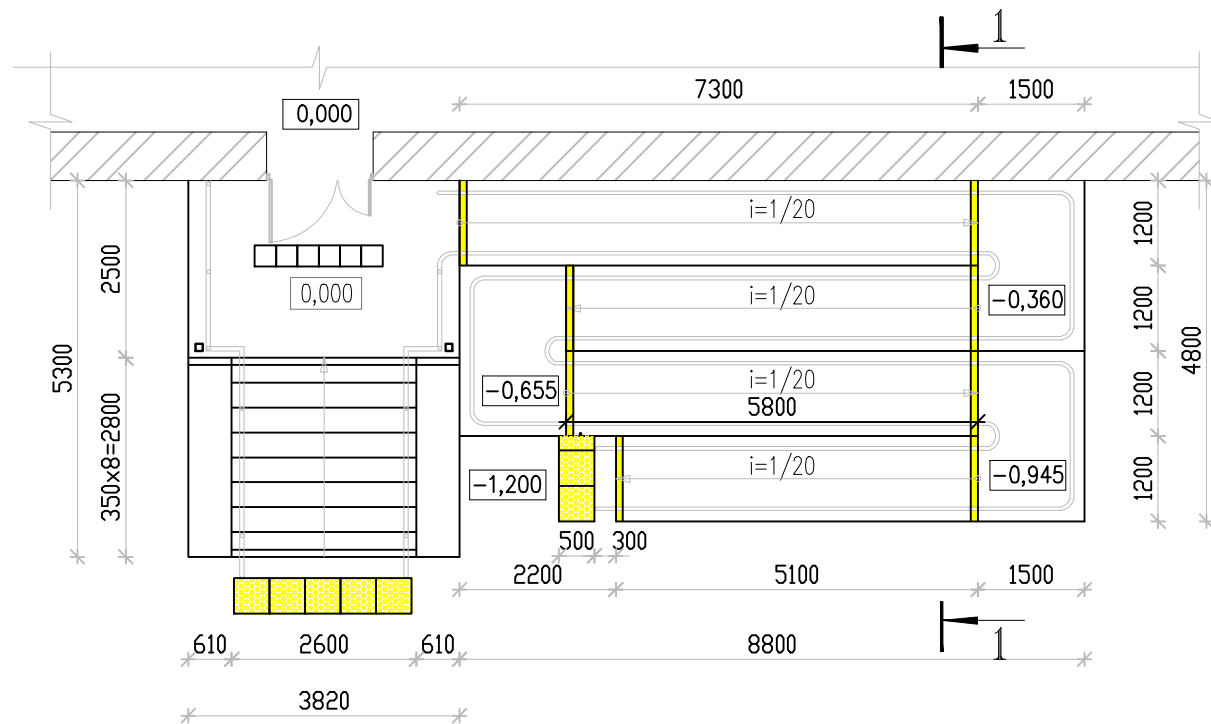

План фундамента пандуса

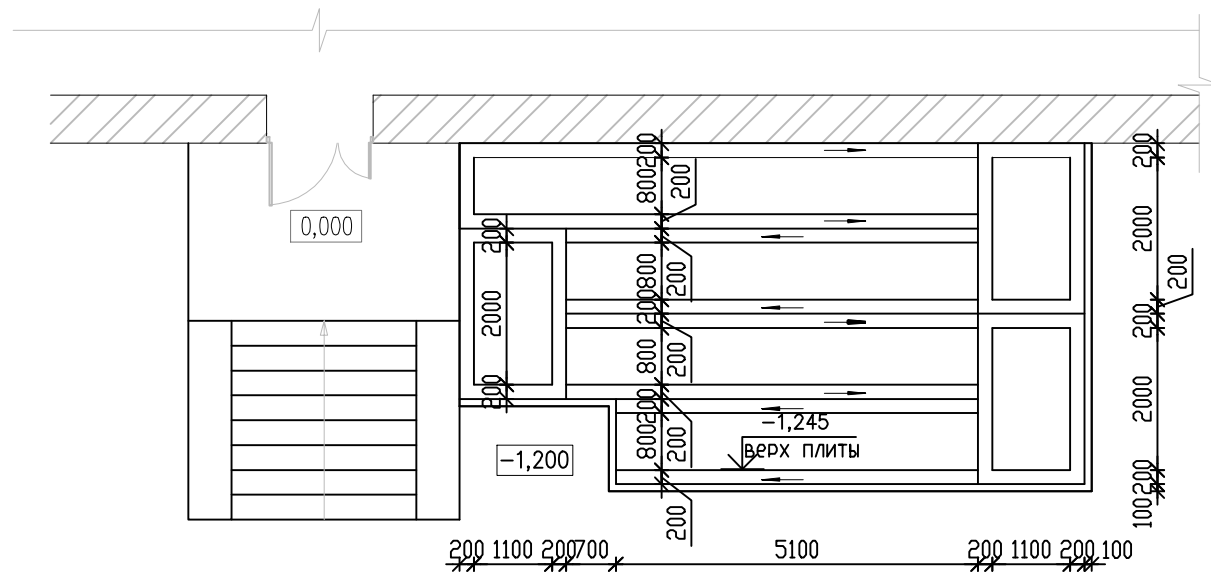

Поз.	Обозначение	Наименование	Кол.	Масса ед., кг	Примеч.
П-1		Пандус главного входа П-1	1		
		<u>Детали</u>			
	ГОСТ 6727-80*	Ø5Вр-1., (S=82,18²)			
ОГн-1	Из нержавеющей стали	Ограждение с отбойником Lобщ=68,90м.п.			поручни на 0,7 и 0,9м
		<u>Материалы</u>			
		ГПС	4,11		
	ГОСТ 26633-2015	Бетон тяжелый класса В15, F75	6,16		м3, фундамент
	ГОСТ 26633-2015	Бетон тяжелый класса В15, F75	9,26		м3, стенки
	ГОСТ 26633-2015	Бетон тяжелый класса В15, F75	4,93		м3, плита

СОГЛАСОВАНО

Взам. инв. N

Подпись и дата

Инв. N подл.

						36-21-КР			
						Капитальный ремонт здания МКОУ СОШ N16 им.К.И.Негорубова по адресу: Краснодарский край, Павловский район, ст.Украинская, ул.Школьная, 14			
ИЗМ.	КОЛ.УЧ.	ЛИСТ	И ДОК.	ПОДПИСЬ	ДАТА	Пандус	СТАДИЯ	ЛИСТ	ЛИСТОВ
							Р		
Разработал	Бархо Ю.А.			<i>Ю.А. Бархо</i>	06.2021г.	План пандуса.	ООО "Павловская проектно-сметная группа"		
Проверил	Бархо Ю.А.			<i>Ю.А. Бархо</i>	06.2021г.				
Нормоконтроль	Погорелый Н.Я.			<i>Н.Я. Погорелый</i>	06.2021г.				